

LA SALLE PATIO

75 m²

Salle sur "cour" privative

Occupation maximale
Selon la disposition



Théâtre
60



Classe
30




En U
25



Yoga
15

- Cour privative et intimiste de 75 m²
- Climatisation réversible
- Eclairage à variateur
- Sanitaires attenants à la salle
- Communicante avec la Grande Bergerie

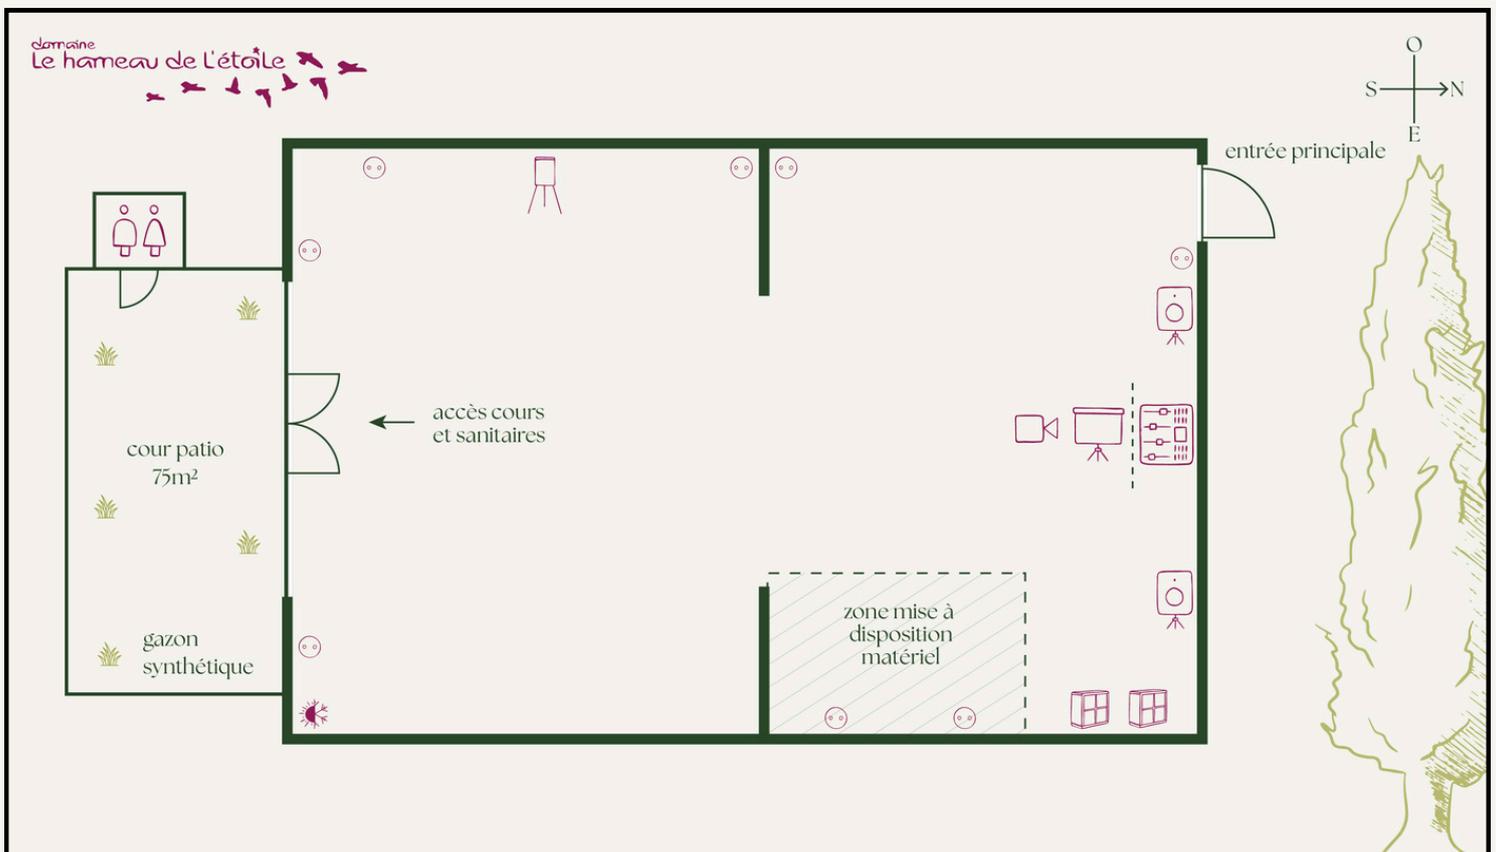

Salle Patio


Wifi haut débit
Parquet flottant
Longueur : 100 m Superficie : 75 m²
Largeur : 7.50 m Capacité : 40 pers

- | | | | |
|---------------------------|---------------------|---------------------|---------|
| prise électrique | vidéoprojecteur * | table de mixage * | mur |
| climatisation / chauffage | écran * | casier de rangement | fenêtre |
| sanitaires | enceinte sur pied * | paperboard | porte |

* équipement optionnel sur demande

LES 5 RÈGLES D'OR DE LA SALLE

Veillez ne pas sortir les équipements
de la salle

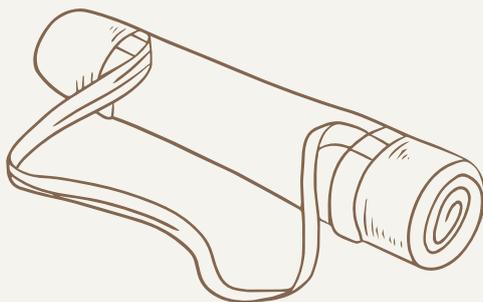

L'usage de bougies et d'encens est interdit



Afin de respecter le calme, merci de fermer les
fenêtres en cas d'utilisation de la musique

Au-delà de 23h, le volume sonore devra être diminué

Des lignes tendues aux murs avec attaches
sont à votre disposition

Merci de ne rien scotcher ou agraffer contre les murs



Si vous chauffez ou climatisez la salle,
pensez à fermer les portes et
fenêtres